

СОГЛАСОВАНО:

Начальник управления образования администрации Минераловодского муниципального округа

Д.А. Вееруких  
« 25 » 2025 г.



УТВЕРЖДАЮ:

заведующая МБДОУ детского сада № 30 «Солнышко» с. Побегайловка

Е.В. Савинцева

приказ № 77-09 от « 07 » февраля 2025 г.



## ПАСПОРТ ДОСТУПНОСТИ объекта социальной инфраструктуры (ОСИ)

№ 1

### 1. Общие сведения об объекте

- 1.1. Наименование (вид) объекта **муниципальное бюджетное дошкольное образовательное учреждение детский сад № 30 «Солнышко» с. Побегайловка Минераловодского района.**
- 1.2. Адрес объекта: **357222, Ставропольский край, Минераловодский муниципальный округ, с. Побегайловка, улица Клубная, д/д. 2**
- 1.3. Сведения о размещении объекта:  
- **отдельно стоящее здание 2 этажа, 2 корпуса (соединенных между собой) 1650,6 кв.м**  
- наличие прилегающего земельного участка (да, нет); нет, да: **7773 кв.м**
- 1.4. Год постройки здания **1964, 1990** последнего капитального ремонта \_\_\_\_\_
- 1.5. Дата предстоящих плановых ремонтных работ: *текущего* \_\_\_\_\_, *капитального* \_\_\_\_\_

### Сведения об организации, расположенной на объекте

- 1.6. Название организации (учреждения): **муниципальное бюджетное дошкольное образовательное учреждение детский сад № 30 «Солнышко» с. Побегайловка Минераловодского района.**  
Краткое наименование МБДОУ детский сад № 30 «Солнышко» с. Побегайловка.
- 1.7. Юридический адрес организации (учреждения): **357222, Ставропольский край, Минераловодский муниципальный округ, с. Побегайловка, улица Клубная, д/д. 2**
- 1.8. Основание для пользования объектом (оперативное управление, аренда, собственность)
- 1.9. Форма собственности (государственная, негосударственная) государственная
- 1.10. Территориальная принадлежность (федеральная, региональная, муниципальная)
- 1.11. Вышестоящая организация (*наименование*) **Управление образования администрации Минераловодского муниципального округа Ставропольского края.**
- 1.12. Адрес вышестоящей организации, другие координаты: **357202, Российская Федерация, Ставропольский край, Минераловодский муниципальный округ, город Минеральные Воды, проспект Карла Маркса, дом 55**  
тел. 8 (87922) 6-68-18

### 2. Характеристика деятельности организации на объекте (по обслуживанию населения)

- 2.1. Сфера деятельности (*здравоохранение, образование, социальная защита, физическая культура и спорт, культура, связь и информация, транспорт, жилой фонд, потребительский рынок и сфера услуг, другое*)  
**образование**
- 2.2. Виды оказываемых услуг: **предоставление общедоступного бесплатного дошкольного образования.**
- 2.3. Форма оказания услуг: (на объекте, с длительным пребыванием, в т.ч. проживанием, на дому, дистанционно) **на объекте**
- 2.4. Категории обслуживаемого населения по возрасту: (дети, взрослые трудоспособного возраста, пожилые; все возрастные категории) **дети от 2х месяцев до 8 лет**

2.5. Категории обслуживаемых инвалидов: *инвалиды, передвигающиеся на коляске, инвалиды с нарушениями опорно-двигательного аппарата; нарушениями зрения, нарушениями слуха, нарушениями умственного развития*

2.6. Плановая мощность: посещаемость (количество обслуживаемых в день), вместимость, пропускная способность: \_\_\_\_\_.

2.7. Участие в исполнении ИПР инвалида, ребенка-инвалида (да, нет) **нет**

### 3. Состояние доступности объекта

#### 3.1. Путь следования к объекту пассажирским транспортом

(описать маршрут движения с использованием пассажирского транспорта)

**Пассажирский транспорт не требуется.**

наличие адаптированного пассажирского транспорта к объекту: **нет**

#### 3.2. Путь к объекту от ближайшей остановки пассажирского транспорта:

3.2.1. Расстояние до объекта от остановки транспорта **2 м**

3.2.2. Время движения (пешком) **2 мин**

3.2.3. Наличие выделенного от проезжей части пешеходного пути (*да, нет*), **нет**

3.2.4. Перекрестки: *нерегулируемые; регулируемые, со звуковой сигнализацией, таймером;* **нет**

3.2.5. Информация на пути следования к объекту: *акустическая, тактильная, визуальная;* **нет**

3.2.6. Перепады высоты на пути: *есть, нет* (ямы, выбоины, ступени) **есть**

Их обустройство для инвалидов на коляске: (*да, нет*) **нет**

#### 3.3 Организация доступности объекта для инвалидов – форма обслуживания\*

№ п/п	Категория инвалидов (вид нарушения)	Вариант организации доступности объекта (формы обслуживания)*
1	<b>Все категории инвалидов и МГН</b>	«ДУ»
	<i>в том числе инвалиды:</i>	
2	передвигающиеся на креслах-колясках	«ВНД»
3	с нарушениями опорно-двигательного аппарата	«ДУ»
4	с нарушениями зрения	«ДУ»
5	с нарушениями слуха	«ДУ»
6	с нарушениями умственного развития	«ДУ»

\* - указывается один из вариантов: «А», «Б», «ДУ», «ВНД»

#### 3.4 Состояние доступности основных структурно-функциональных зон

№ п/п	Основные структурно-функциональные зоны	Состояние доступности, в том числе для основных категорий инвалидов**
1	Территория, прилегающая к зданию (участок)	ДП-В
2	Вход (входы) в здание	ДЧ-И (О, С, Г, У)
3	Путь (пути) движения внутри здания (в т.ч. пути эвакуации)	ДЧ-И (О, С, Г, У)
4	Зона целевого назначения здания (целевого посещения объекта)	ДЧ-И (О, С, Г, У)
5	Санитарно-гигиенические помещения	ДЧ-И (О, С, Г, У)
6	Система информации и связи (на всех зонах)	ДУ
7	Пути движения к объекту (от остановки транспорта)	ДУ

\*\* Указывается: ДП-В - доступно полностью всем; ДП-И (К, О, С, Г, У) – доступно полностью избирательно (указать категории инвалидов); ДЧ-В - доступно частично всем; ДЧ-И (К, О, С, Г, У) – доступно частично избирательно (указать категории инвалидов); ДУ - доступно условно, ВНД – временно недоступно

**3.5. ИТОГОВОЕ ЗАКЛЮЧЕНИЕ о состоянии доступности ОСИ: Доступно частично избирательно.**

#### 4. Управленческое решение

##### 4.1. Рекомендации по адаптации основных структурных элементов объекта

№ № п \п	Основные структурно-функциональные зоны объекта	Рекомендации по адаптации объекта (вид работы)*
1	Территория, прилегающая к зданию (участок)	Текущий ремонт
2	Вход (входы) в здание	Текущий ремонт
3	Путь (пути) движения внутри здания (в т.ч. пути эвакуации)	Текущий ремонт
4	Зона целевого назначения здания (целевого посещения объекта)	Не нуждается
5	Санитарно-гигиенические помещения	Текущий ремонт
6	Система информации на объекте (на всех зонах)	Текущий ремонт
7	Пути движения к объекту (от остановки транспорта)	Не нуждается
8	<b>Все зоны и участки</b>	Организация альтернативной формы обслуживания на дому для инвалидов, не имеющих возможности передвигаться.

\*- указывается один из вариантов (видов работ): не нуждается; ремонт (текущий, капитальный); индивидуальное решение с ТСР; технические решения невозможны – организация альтернативной формы обслуживания

4.2. Период проведения работ \_\_\_\_\_  
в рамках исполнения \_\_\_\_\_

(указывается наименование документа: программы, плана)

4.3 Ожидаемый результат (по состоянию доступности) после выполнения работ по адаптации:

Оценка результата исполнения программы, плана (по состоянию доступности):

4.4. Для принятия решения требуется, **не требуется** (нужное подчеркнуть):

Согласование \_\_\_\_\_

Имеется заключение уполномоченной организации о состоянии доступности объекта (наименование документа и выдавшей его организации, дата), **нет**

4.5. Карта доступности размещена на сайте МБДОУ детского сада № 30 «Солнышко» с. Побегайловка <https://ds-solnyshko-pobegajlovka-r07.gosweb.gosuslugi.ru/> дата \_\_\_\_\_  
(наименование сайта, портала)

#### 5. Особые отметки

Паспорт сформирован на основании:

1. Анкеты (информации об объекте) от « 07 » феврале 2025 г.

2. Акта обследования объекта: № акта 1 « 07 » феврале 2025 г.

УТВЕРЖДАЮ:

заведующая МБДОУ детского сада  
№ 30 «Солнышко» с. Побегайловка

Е.В.Савинцева

приказ № 47-08 от 04.02.2025



## АНКЕТА

### (информация об объекте социальной инфраструктуры) К ПАСПОРТУ ДОСТУПНОСТИ ОСИ

№ \_\_\_\_\_

#### 1. Общие сведения об объекте

- 1.1. Наименование (вид) объекта: **муниципальное бюджетное дошкольное образовательное учреждение детский сад № 30 «Солнышко» с. Побегайловка Минераловодского района**
- 1.2. Адрес объекта: **357222, Ставропольский край, Минераловодский муниципальный округ, с. Побегайловка, улица Клубная, д/дл. 2**
- 1.3. Сведения о размещении объекта:  
- **отдельно стоящее здание 2 этажа, 2 корпуса (соединенных между собой) 1650,6 кв.м**  
- часть здания \_\_\_\_\_ этажей (или на \_\_\_\_\_ этаже), \_\_\_\_\_ кв. м
- 1.4. Год постройки здания: **1964, 1990**, последнего капитального ремонта \_\_\_\_\_ - \_\_\_\_\_
- 1.5. Дата предстоящих плановых ремонтных работ: текущего: \_\_\_\_\_, капитального \_\_\_\_\_.
- Сведения об организации, расположенной на объекте
- 1.6. Название организации (учреждения) (полное юридическое наименование - согласно Уставу, краткое наименование): **муниципальное бюджетное дошкольное образовательное учреждение детский сад № 30 «Солнышко» с. Побегайловка, Минераловодского района (МБДОУ детский сад № 30 «Солнышко» с. Побегайловка)**
- 1.7. Юридический адрес организации (учреждения): **357222, Ставропольский край, Минераловодский муниципальный округ, с. Побегайловка, улица Клубная, д/дл. 2**
- 1.8. Основание для пользования объектом: **оперативное управление**
- 1.9. Форма собственности: **государственная**
- 1.10. Территориальная принадлежность: **муниципальная**
- 1.11. Вышестоящая организация (наименование): **управление образования администрации Минераловодского муниципального округа Ставропольского края**
- 1.12. Адрес вышестоящей организации, другие координаты: **: 357202, Российская Федерация, Ставропольский край, Минераловодский муниципальный округ, город Минеральные Воды, проспект Карла Маркса, дом 55**

#### 2. Характеристика деятельности организации на объекте

- 2.1. Сфера деятельности: **образование**
- 2.2. Виды оказываемых услуг: **предоставление общедоступного бесплатного дошкольного образования**
- 2.3. Форма оказания услуг: **на объекте**
- 2.4. Категории обслуживаемого населения по возрасту: **дети от 2х месяцев до 8 лет**
- 2.5. Категории обслуживаемых инвалидов: **передвигающиеся на коляске, инвалиды с нарушениями опорно-двигательного аппарата; нарушениями зрения, нарушениями слуха, нарушениями умственного развития**
- 2.6. Плановая мощность: посещаемость (количество обслуживаемых в день), вместимость, пропускная способность: \_\_\_\_\_.
- 2.7. Участие в исполнении ИПР инвалида, ребенка-инвалида: **нет**

#### 3. Состояние доступности объекта для инвалидов и других маломобильных групп населения (МГН)

- 3.1. Путь следования к объекту пассажирским транспортом

(описать маршрут движения с использованием пассажирского транспорта)

**пассажирский транспорт не требуется** \_\_\_\_\_,  
наличие адаптированного пассажирского транспорта к объекту - **нет**

**3.2. Путь к объекту от ближайшей остановки пассажирского транспорта:**

3.2.1. Расстояние до объекта от остановки транспорта: напротив (**2м**)

3.2.2. Время движения (пешком): **2 мин.**

3.2.3. Наличие выделенного от проезжей части пешеходного пути: **нет**

3.2.4. Перекрестки: **нет**

3.2.5. Информация на пути следования к объекту: **нет**

3.2.6. Перепады высоты на пути: **есть (ямы, выбоины, ступени)**

Их обустройство для инвалидов на коляске: **нет**

3.3. Вариант организации доступности ОСИ (формы обслуживания) <\*> с учетом СП 59.13330.2020

N п/п	Категория инвалидов (вид нарушения)	Вариант организации доступности объекта
1	Все категории инвалидов и МГН	ДУ
	в том числе инвалиды:	
2	передвигающиеся на креслах-колясках	ВНД
3	с нарушениями опорно-двигательного аппарата	ДУ
4	с нарушениями зрения	ДУ
5	с нарушениями слуха	ДУ
6	с нарушениями умственного развития	ДУ

<\*> Указывается один из вариантов: "А", "Б", "ДУ", "ВНД".

"А" Доступность всех зон и помещений - универсальная

"Б" Доступны специально выделенные участки и помещения

"ДУ" Доступность условная: дополнительная помощь сотрудника, услуги на дому, дистанционно


"ВНД" Не организована доступность

**4. Управленческое решение** (предложения по адаптации основных структурных элементов объекта)

N п/п	Основные структурно-функциональные зоны объекта	Рекомендации по адаптации объекта (вид работы) <*>
1	Территория, прилегающая к зданию (участок)	Текущий ремонт
2	Вход (входы) в здание	Текущий ремонт
3	Путь (пути) движения внутри здания (в т.ч. пути эвакуации)	Текущий ремонт
4	Зона целевого назначения (целевого посещения объекта)	Не нуждается
5	Санитарно-гигиенические помещения	Текущий ремонт
6	Система информации на объекте (на всех зонах)	Текущий ремонт
7	Пути движения к объекту (от остановки транспорта)	Не нуждается
8	Все зоны и участки	Организация альтернативной формы обслуживания на дому для инвалидов, не имеющих возможности передвигаться.

<\*> Указывается один из вариантов (видов работ): не нуждается; ремонт (текущий, капитальный); индивидуальное решение с ТСР; технические решения невозможны - организация альтернативной формы обслуживания.

**Размещение информации в Паспорте доступности согласовано:**

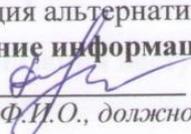 **Е.В.Савинцева, заведующая тел 8 (87922) 7-00-10**

(подпись, Ф.И.О., должность; координаты для связи уполномоченного представителя объекта)

УТВЕРЖДАЮ:  
заведующая МБДОУ детского сада  
№ 30 «Солнышко» с. Побегайловка  
Е.В.Савинцева

приказ № 47-08 от 07.02.2015 г.

**АКТ ОБСЛЕДОВАНИЯ  
объекта социальной инфраструктуры  
К ПАСПОРТУ ДОСТУПНОСТИ ОСИ**

№

« \_\_\_\_\_ » \_\_\_\_\_ 20 \_\_\_\_\_ г.

**1. Общие сведения об объекте**

- 1.1. Наименование (вид) объекта **муниципальное бюджетное дошкольное образовательное учреждение детский сад № 30 «Солнышко» с. Побегайловка Минераловодского района.**
- 1.2. Адрес объекта: **357222, Ставропольский край, Минераловодский муниципальный округ, с. Побегайловка, улица Клубная, двлд. 2**
- 1.3. Сведения о размещении объекта:  
- **отдельно стоящее здание 2 этажа, 2 корпуса (соединенных между собой) 1650,6 кв.м**  
- часть здания \_\_\_\_\_ этажей (или на \_\_\_\_\_ этаже), \_\_\_\_\_ кв. м
- 1.4. Год постройки здания: **1964, 1990**, год последнего капитального ремонта \_\_\_\_\_ - \_\_\_\_\_
- 1.5. Дата предстоящих плановых ремонтных работ: текущего: \_\_\_\_\_ капитального \_\_\_\_\_
- 1.6. Название организации (учреждения) (полное юридическое наименование - согласно Уставу, краткое наименование): **муниципальное бюджетное дошкольное образовательное учреждение детский сад № 30 «Солнышко» с. Побегайловка Минераловодского района (МБДОУ детский сад № 30 «Солнышко» с. Побегайловка)**
- 1.7. Юридический адрес организации (учреждения): **357222, Ставропольский край, Минераловодский муниципальный округ, с. Побегайловка, улица Клубная, двлд. 2**

**2. Характеристика деятельности организации на объекте**

Дополнительная информация: **Реализация общеобразовательной программы, обучение и воспитание детей дошкольного возраста.**

**3. Состояние доступности объекта**

**3.1. Путь следования к объекту пассажирским транспортом**

(описать маршрут движения с использованием пассажирского транспорта)

**пассажирский транспорт не требуется,**

наличие адаптированного пассажирского транспорта к объекту - **нет**

**3.2. Путь к объекту от ближайшей остановки пассажирского транспорта:**

3.2.1. Расстояние до объекта от остановки транспорта: **напротив (2м)**

3.2.2. Время движения (пешком): **2 мин.**

3.2.3. Наличие выделенного от проезжей части пешеходного пути: **нет**

3.2.4. Перекрестки: **нет**

3.2.5. Информация на пути следования к объекту: **нет**

3.2.6. Перепады высоты на пути: **есть (ямы, выбоины, ступени)**

Их обустройство для инвалидов на коляске: **нет**

**3.3 Организация доступности объекта для инвалидов – форма обслуживания\***

№ п/п	Категория инвалидов (вид нарушения)	Вариант организации доступности объекта (формы обслуживания)*
1.	<b>Все категории инвалидов и МГН</b>	«ДУ»
	<i>в том числе инвалиды:</i>	
2	передвигающиеся на креслах-колясках	«ВНД»
3	с нарушениями опорно-двигательного аппарата	«ДУ»
4	с нарушениями зрения	«ДУ»
5	с нарушениями слуха	«ДУ»
6	с нарушениями умственного развития	«ДУ»

\* - указывается один из вариантов: «А», «Б», «ДУ», «ВНД»

### 3.4 Состояние доступности основных структурно-функциональных зон

№ п/п	Основные структурно-функциональные зоны	Состояние доступности, в том числе для основных категорий инвалидов**
1	Территория, прилегающая к зданию (участок)	ДП-В
2	Вход (входы) в здание	ДЧ-И (О, С, Г, У)
3	Путь (пути) движения внутри здания (в т.ч. пути эвакуации)	ДЧ-И (О, С, Г, У)
4	Зона целевого назначения здания (целевого посещения объекта)	ДЧ-И (О, С, Г, У)
5	Санитарно-гигиенические помещения	ДЧ-И (О, С, Г, У)
6	Система информации и связи (на всех зонах)	ДУ
7	Пути движения к объекту (от остановки транспорта)	ДУ

\*\* Указывается: ДП-В - доступно полностью всем; ДП-И (К, О, С, Г, У) – доступно полностью избирательно (указать категории инвалидов); ДЧ-В - доступно частично всем; ДЧ-И (К, О, С, Г, У) – доступно частично избирательно (указать категории инвалидов); ДУ - доступно условно, ВНД – временно недоступно

### 3.5. ИТОГОВОЕ ЗАКЛЮЧЕНИЕ о состоянии доступности ОСИ: Доступно частично избирательно.

#### 4. Управленческое решение

##### 4.1. Рекомендации по адаптации основных структурных элементов объекта

№ п/п	Основные структурно-функциональные зоны объекта	Рекомендации по адаптации объекта (вид работы)*
1	Территория, прилегающая к зданию (участок)	Текущий ремонт
2	Вход (входы) в здание	Текущий ремонт
3	Путь (пути) движения внутри здания (в т.ч. пути эвакуации)	Текущий ремонт
4	Зона целевого назначения здания (целевого посещения объекта)	Не нуждается
5	Санитарно-гигиенические помещения	Текущий ремонт
6	Система информации на объекте (на всех зонах)	Текущий ремонт
7	Пути движения к объекту (от остановки транспорта)	Не нуждается
8	<b>Все зоны и участки</b>	Организация альтернативной формы обслуживания на дому для инвалидов, не имеющих возможности передвигаться.

\*- указывается один из вариантов (видов работ): не нуждается; ремонт (текущий, капитальный); индивидуальное решение с ТСР; технические решения невозможны – организация альтернативной формы обслуживания

4.2. Период проведения работ \_\_\_\_\_  
в рамках исполнения \_\_\_\_\_



**I. Результаты обследования:**

**1. Территории, прилегающей к зданию (участка)**

муниципального бюджетного дошкольного образовательного учреждения детского сада № 30 «Солнышко» с. Побегайловка Минераловодского района.

Адрес объекта: 357222, Ставропольский край, Минераловодский муниципальный округ, с. Побегайловка, улица Клубная, двлд. 2

№ п/п	Наименование функционально-планировочного элемента	Наличие элемента			Выявленные нарушения и замечания		Работы по адаптации объектов	
		есть/нет	№ на плане	№ фото	Содержание	Значимо для инвалида (категория)	Содержание	Виды работ
1.1	Вход (входы) на территорию	есть	1, 2,3	1, 2,3	пешеходная дорожка, выложенная тротуарной плиткой; асфальтированная дорожка	ДП-И	Ремонт асфальта	Текущий ремонт
1.2	Путь (пути) движения на территории	есть	4	14	пешеходная дорожка, выложенная тротуарной плиткой; асфальтированная дорожка	ДП-И	Территория требует выравнивания	Ремонт текущий
1.3	Лестница (наружная)	нет	-	-	-	-	-	-
1.4	Пандус (наружный)	частично	-	19	не соответствует требованиям	ДП-И	реконструкция наружного пандуса	Текущий ремонт
1.5	Автостоянка и парковка	есть	-	20	имеется знак, отсыпана асфальтовой крошкой	ДП-И	Территория требует отсыпки щебнем	Текущий ремонт
	ОБЩИЕ требования к зоне				не адаптировано для всех групп МГН	ДП-И	Обеспечить доступность всех групп МГН	Ремонт текущий

**II Заключение по зоне:**

Наименование структурно-функциональной зоны	Состояние доступности* (к пункту 3.4 Акта обследования ОСИ)	Приложение		Рекомендации по адаптации (вид работы)** к пункту 4.1 Акта обследования ОСИ
		№ на плане	№ фото	
Территории, прилегающей к зданию	ДП-И	4	14	Требуется выравнивание территории

\* указывается: ДП-В - доступно полностью всем; ДП-И (К, О, С, Г, У) - доступно полностью избирательно (указать категории инвалидов); ДЧ-В - доступно частично всем; ДЧ-И (К, О, С, Г, У) - доступно частично избирательно (указать категории инвалидов); ДУ - доступно условно; ВНД - недоступно  
 \*\* указывается один из вариантов: не требуется; ремонт (текущий, капитальный); индивидуальное решение с ТСР; технические решения невозможны - организация альтернативной формы обслуживания  
 Комментарий к заключению: Выполнить текущий ремонт территории для доступности здания и сооружений для маломобильных групп населения.

Приложение 2

к Акту обследования ОСИ

к паспорту доступности ОСИ № \_\_\_\_\_

от « 07 » февраля 2025 г.

**I. Результаты обследования:**

**2. Входа (входов) в здание**

муниципального бюджетного дошкольного образовательного учреждения  
детского сада № 30 «Солнышко» с. Побегайловка Минераловодского района  
Адрес объекта: 357222, Ставропольский край, Минераловодский муниципальный округ, с.  
Побегайловка, улица Клубная, двлд. 2

Наименование объекта, адрес

№ п/п	Наименование функционально - планировочного элемента	Наличие элемента			Выявленные нарушения и замечания		Работы по адаптации объектов	
		есть/нет	№ на плане	№ фото	Содержание	Значимо для инвалида (категория)	Содержание	Виды работ
2.1	Лестница (наружная)	есть	3,2	1,2	Не адаптированы, покрытие бетон, скользкое	ДПИ-(О,С,Г,У)	Адаптировать путем нанесения противоскользящего покрытия, провести ремонт ступеней	Текущий ремонт
2.2	Пандус (наружный)	нет			Отсутствует пандус	ДП-И (О,С,Г,У)	Установить пандус	Текущий ремонт
2.3	Входная площадка (перед дверью)	есть	3,2	1,2	-	-	-	-
2.4	Дверь (входная)	есть	5	3	пластиковая, двухстворчатая,	ДП-И (О,С,Г,У)	-	Текущий ремонт
2.5	Тамбур	нет	-	-	-	-	-	-
	ОБЩИЕ требования к зоне	есть	-	-	Не адаптировано для всех групп МГН	ДП-И (О,С,Г,У)	Организация альтернативной формы обслуживания на дому для инвалидов, не имеющих возможности передвигаться	

**II Заключение по зоне:**

Наименование структурно-функциональной зоны	Состояние доступности* (к пункту 3.4 Акта обследования ОСИ)	Приложение		Рекомендации по адаптации (вид работы)** к пункту 4.1 Акта обследования ОСИ
		№ на плане	№ фото	
<b>Входа (входов) в здание</b>	ДП-И -	1,2,3	15,1,2,3	Адаптировать путем нанесения противоскользящего покрытия, провести ремонт ступеней Установить пандус  Организация альтернативной формы обслуживания на дому для инвалидов, не имеющих возможности передвигаться

\* указывается: **ДП-В** - доступно полностью всем; **ДП-И** (К, О, С, Г, У) – доступно полностью избирательно (указать категории инвалидов); **ДЧ-В** - доступно частично всем; **ДЧ-И** (К, О, С, Г, У) – доступно частично избирательно (указать категории инвалидов); **ДУ** - доступно условно, **ВНД** - недоступно  
 \*\*указывается один из вариантов: не нуждается; ремонт (текущий, капитальный); индивидуальное решение с ТСР; технические решения невозможны – организация альтернативной формы обслуживания

Комментарий к заключению: **текущий ремонт.**

Адрес: объект 157123, Станция железной дороги, Модернизация пункта 1.1 Акти обследования ООМ  
 с. Пубегайкино, ул. Ленина, дом 2

№ п/п	Наименование функционального элемента	Назначение элемента			Владельческие организации и адресат		Работы по данному объекту	
		отметка	№ по плану	№ фото	Содержание	назначение (аббревиатура)	Содержание	Вид работ
3.1	Канализация (канализационный люк, канализационный колодец, насос)	157123	63	1, 15	Зона обслуживания канализации	ДП-И (О,С,Г,У)	Не нуждается	
3.2	Дорожки (асфальт, тротуар)	157123	1	17	Дорожки	ДП-И (О,С,Г,У)	Техническое решение невозможно	
3.3	Парковка (асфальт, тротуар)	157123			Место для парковки автомобилей		Техническое решение невозможно	
3.4	Дорожки (асфальт, тротуар)	157123			Место для парковки автомобилей		Техническое решение невозможно	
3.5	Дорожки	157123						
3.6	Путь для инвалидов (тротуар, пандус, бордюр)	157123	63	1, 16	Не оборудован для всех групп МГН (инвалиды колясочники)	ДП-И (О,С,Г,У)	Организовать альтернативную форму обслуживания для инвалидов, не имеющих возможности воспользоваться	
3.7	Сигналы (тревожные, звуковые)				Не оборудован для всех групп МГН	ДП-И (О,С,Г,У)	Организовать альтернативную форму обслуживания для инвалидов, не имеющих возможности воспользоваться	

II Технические по плану:

Наименование структурно-функциональной зоны	Состояние доступности (в пункте 3.4 Акта обследования ООМ)	Принадлежность		Рекомендации по объекту (на работы) с пункту 3.1 Акта обследования ООМ
		№ по плану	№ фото	
Путь для инвалидов (тротуар, пандус, бордюр)	ДП-И (О,С,Г,У)	15, 16	1, 2, 15, 16, 18	Организовать альтернативную форму обслуживания для инвалидов, не имеющих возможности воспользоваться

**I Результаты обследования:**

**3. Пути (путей) движения внутри здания (в т.ч. путей эвакуации)**  
муниципального бюджетного дошкольного образовательного учреждения  
детского сада № 30 «Солнышко» с. Побегайловка Минераловодского района  
Адрес объекта: 357222, Ставропольский край, Минераловодский муниципальный округ,  
с. Побегайловка, улица Клубная, д/дл. 2

Наименование объекта, адрес

№ п/п	Наименование функционально-планировочного элемента	Наличие элемента			Выявленные нарушения и замечания		Работы по адаптации объектов	
		есть/нет	№ на плане	№ фото	Содержание	Значимо для инвалида (категория)	Содержание	Виды работ
3.1	Коридор (вестибюль, зона ожидания, галерея, балкон)	есть	65	4,13	Зона ожидания адаптирована	ДП-И (О,С,Г,У)	Не нуждается	-
3.2	Лестница (внутри здания)	есть	1	17	Доступна частично	ДП-И (О,С,Г,У)	Техническое решение невозможно	-
3.3	Пандус (внутри здания)	нет	-	-	Монтаж пандуса невозможен	-	Техническое решение невозможно	-
3.4	Лифт пассажирский (или подъемник)	нет	-	-	Монтаж лифта невозможен	-	Техническое решение невозможно	-
3.5	Дверь	нет	-	-	-	-	-	-
3.6	Пути эвакуации (в т.ч. зоны безопасности)	есть	6, 63	1,16, 18	Не адаптированы для всех групп МГН шириной менее 3 м	ДП-И (О,С,Г,У)	Организация альтернативной формы обслуживания на дому для инвалидов, не имеющих возможности передвигаться	-
	ОБЩИЕ требования к зоне				Не адаптированы для всех групп МГН	ДП-И (О,С,Г,У)	Организация альтернативной формы обслуживания на дому для инвалидов, не имеющих возможности передвигаться	-

**II Заключение по зоне:**

Наименование структурно-функциональной зоны	Состояние доступности* (к пункту 3.4 Акта обследования ОСИ)	Приложение		Рекомендации по адаптации (вид работы)** к пункту 4.1 Акта обследования ОСИ
		№ на плане	№ фото	
Пути (путей) движения внутри здания (в т.ч. путей эвакуации)	ДП-И (О,С,Г,У)	1,3,5,6,	1,2,3, 15, 16, 18	Организация альтернативной формы обслуживания на дому для инвалидов, не имеющих возможности передвигаться

\* указывается: **ДП-В** - доступно полностью всем; **ДП-И** (К, О, С, Г, У) – доступно полностью избирательно (указать категории инвалидов); **ДЧ-В** - доступно частично всем; **ДЧ-И** (К, О, С, Г, У) – доступно частично избирательно (указать категории инвалидов); **ДУ** - доступно условно, **ВНД** - недоступно  
 \*\*указывается один из вариантов: не нуждается; ремонт (текущий, капитальный); индивидуальное решение с ТСР; технические решения невозможны – организация альтернативной формы обслуживания

Комментарий к заключению: не нуждается. Организация альтернативной формы обслуживания на дому для инвалидов, не имеющих возможности передвигаться

4. Задача: обеспечить инвалидов услугами (указаны в постановлении областного

Министерства) – зона обслуживания инвалидов

муниципального округа «Солонихинский» в поселке городского типа «Солонихино»

ул. Советская № 29 «Солонихино» г. Победоносная Минераловодского района

Адрес: почтовый 357222, Ставропольский край, Минераловодский муниципальный округ, г. Победоносная, улица Клубная, дом 2

№ п/п	Наименование функционала или предоставляемых услуг	Наличие услуги			Выявленные нарушения и замечания		Услуги по адаптации объектов	
		есть/нет	фото	фото	Содержание	мероприятия (сроки)	Содержание	Исполнение работ
4.1	Кабина для обслуживания	есть	6	7, 8, 9	Доступно практически всем, кроме инвалидов, передвигающихся на колясках	ДП-И (О, С, Г, У)	Организовать альтернативной формы обслуживания на дому для инвалидов, не имеющих возможности передвигаться	
4.2	Зона для форм обслуживания	есть	8	5, 6, 7, 9	Доступно практически всем, кроме инвалидов, передвигающихся на колясках	ДП-И (О, С, Г, У)	Организовать альтернативной формы обслуживания на дому для инвалидов, не имеющих возможности передвигаться	
4.3	Приспособная форма обслуживания	нет						
4.4	Служба обслуживания с парализованным по инвалидности	нет						
4.5	Кабинет индивидуального обслуживания	нет						
	ОБЩИЕ требования к услуге						Организовать альтернативной формы обслуживания на дому для инвалидов, не имеющих возможности передвигаться	

**I Результаты обследования:**

**4. Зоны целевого назначения здания (целевого посещения объекта)**

**Вариант I – зона обслуживания инвалидов**

**муниципальное бюджетное дошкольное образовательное учреждение**

**детский сад № 30 «Солнышко» с. Побегайловка Минераловодского района**

**Адрес объекта: 357222, Ставропольский край, Минераловодский муниципальный округ, с. Побегайловка, улица Клубная, д/д. 2**

№ п/п	Наименование функционально-планировочного элемента	Наличие элемента			Выявленные нарушения и замечания		Работы по адаптации объектов	
		есть/нет	№ на плане	№ фото	Содержание	Значимо для инвалида (категория)	Содержание	Виды работ
4.1	Кабинетная форма обслуживания	есть	63	5,6,12	Доступно практически всем, кроме инвалидов, передвигающихся на колясках	ДП-И (О,С,Г, У)	Организация альтернативной формы обслуживания на дому для инвалидов, не имеющих возможности передвигаться	-
4.2	Зальная форма обслуживания	есть	63	5,6,12	Доступно практически всем, кроме инвалидов, передвигающихся на колясках	ДП-И (О,С,Г, У)	Организация альтернативной формы обслуживания на дому для инвалидов, не имеющих возможности передвигаться	-
4.3	Прилавочная форма обслуживания	нет	-	-	-	-	-	-
4.4	Форма обслуживания с перемещением по маршруту	нет	-	-	-	-	-	-
4.5	Кабина индивидуального обслуживания	нет	-	-	-	-	-	-
	ОБЩИЕ требования к зоне				-	-	Организация альтернативной формы обслуживания на дому для инвалидов, не имеющих возможности передвигаться	-

## II Заключение по зоне:

Наименование структурно-функциональной зоны	Состояние доступности* (к пункту 3.4 Акта обследования ОСИ)	Приложение		Рекомендации по адаптации (вид работы)** к пункту 4.1 Акта обследования ОСИ
		№ на плане	№ фото	
Зоны целевого назначения здания (целевого посещения объекта)	ДП-И (О,С,Г,У)	60,61,62,63,64,65	4,5,6,7,8,9,10,11	Организация альтернативной формы обслуживания на дому для инвалидов, не имеющих возможности передвигаться

\* указывается: ДП-В - доступно полностью всем; ДП-И (К, О, С, Г, У) – доступно полностью избирательно (указать категории инвалидов); ДЧ-В - доступно частично всем; ДЧ-И (К, О, С, Г, У) – доступно частично избирательно (указать категории инвалидов); ДУ - доступно условно, ВНД - недоступно  
 \*\*указывается один из вариантов: не нуждается; ремонт (текущий, капитальный); индивидуальное решение с ТСР; технические решения невозможны – организация альтернативной формы обслуживания

Комментарий к заключению: **Не нуждается.**

Приложение 5  
к Акту обследования ОСИ  
к паспорту доступности ОСИ № \_\_\_\_\_  
от « 07 » февраля 2025 г.

**I Результаты обследования:**

**5. Санитарно-гигиенических помещений**

**муниципального бюджетного дошкольного образовательного учреждения  
детского сада № 30 «Солнышко» с. Побегайловка Минераловодского района**

Адрес объекта: **357222, Ставропольский край, Минераловодский муниципальный округ,  
с. Побегайловка, улица Клубная, д/д. 2**

Наименование объекта, адрес

№ п/п	Наименование функционально-планировочного элемента	Наличие элемента			Выявленные нарушения и замечания		Работы по адаптации объектов	
		есть/нет	№ на плане	№ фото	Содержание	Значимо для инвалида (категория)	Содержание	Виды работ
5.1	Туалетная комната	есть	61, 62	8,9, 10	Не адаптировано для всех групп МГН: помещение маленькое, не соответствует стандарту входная дверь, отсутствуют поручни	Для инвалидов, передвигающихся на креслах-колясках	технические решения невозможны	Организация альтернативной формы обслуживания на дому для инвалидов, не имеющих возможности передвигаться
5.2	Душевая/ванная комната	есть	60	11	Не адаптировано для всех групп МГН: помещение маленькое, не соответствует стандарту входная дверь, отсутствуют поручни	Для инвалидов, передвигающихся на креслах-колясках	технические решения невозможны	Организация альтернативной формы обслуживания на дому для инвалидов, не имеющих возможности передвигаться
5.3	Бытовая комната (гардеробная)	нет	-	-	-	-	-	-
	ОБЩИЕ требования к зоне				Не адаптировано для всех групп МГН: помещение маленькое, не соответствует стандарту входная дверь, отсутствуют поручни	ДП-И (О, С, Г, У)	-	Организация альтернативной формы обслуживания на дому для инвалидов, не имеющих возможности передвигаться

**II Заключение по зоне:**

Наименование структурно-функциональной зоны	Состояние доступности* (к пункту 3.4 Акта обследования ОСИ)	Приложение		Рекомендации по адаптации (вид работы)** к пункту 4.1 Акта обследования ОСИ
		№ на плане	№ фото	

Санитарно-гигиенических помещений	ДП-И (О, С, Г, У)	60,61,62	8,9,10,11	Организация альтернативной формы обслуживания на дому для инвалидов, не имеющих возможности передвигаться
-----------------------------------	-------------------	----------	-----------	---

\* указывается: ДП-В - доступно полностью всем; ДП-И (К, О, С, Г, У) – доступно полностью избирательно (указать категории инвалидов); ДЧ-В - доступно частично всем; ДЧ-И (К, О, С, Г, У) – доступно частично избирательно (указать категории инвалидов); ДУ - доступно условно, ВНД - недоступно  
 \*\*указывается один из вариантов: не нуждается; ремонт (текущий, капитальный); индивидуальное решение с ТСР; технические решения невозможны – организация альтернативной формы обслуживания

Комментарий к заключению: **Не нуждается.**

№ п/п	Наименование функциональной планировочной единицы	Наличие элементов			Выявленные нарушения и замечания		Работы по планировке объектов	
		есть/нет	да/нет	н/д	Содержание	Заголовок (интерьер)	Содержание	Виды работ
61	Вс. ступень средства	есть			Не адаптированы для колясок групп МГН	невозможность передвижения коляски	Разместить капитальное средство, в том числе для инвалидов с нарушением зрения	Текущий ремонт
62	Акустическое	нет			Не адаптированы	интерьер с	Установить акустическое средство	Текущий

**I Результаты обследования:**

**6. Системы информации на объекте**

муниципальное бюджетное дошкольное образовательное учреждение

детский сад № 30 «Солнышко» с. Побегайловка Минераловодского района

Адрес объекта: 357222, Ставропольский край, Минераловодский муниципальный округ, с. Побегайловка, улица Клубная, д/вдл. 2

№ п/п	Наименование функционально-планировочного элемента	Наличие элемента			Выявленные нарушения и замечания		Работы по адаптации объектов	
		есть/нет	№ на плане	№ фото	Содержание	Значимо для инвалида (категория)	Содержание	Виды работ
6.1	Визуальные средства	есть			Не адаптированы для всех групп МГН	инвалиды с нарушениями зрения	Разместить визуальные средства, в том числе для инвалидов с нарушением зрения	Текущий ремонт
6.2	Акустические средства	нет			Не адаптированы для всех групп МГН	инвалиды с нарушениями зрения	Установить акустические средства, значимые для инвалидов с нарушением зрения	Текущий ремонт
6.3	Тактильные средства	нет			Не адаптированы для всех групп МГН	инвалиды с нарушениями зрения	Нанести тактильные средства, значимые для инвалидов с нарушением зрения	Текущий ремонт
	ОБЩИЕ требования к зоне				Не адаптированы для всех групп МГН	ДП-В	Адаптировать для всех групп МГН	Текущий ремонт

**II Заключение по зоне:**

Наименование структурно-функциональной зоны	Состояние доступности* (к пункту 3.4 Акта обследования ОСИ)	Приложение		Рекомендации по адаптации (вид работы)** к пункту 4.1 Акта обследования ОСИ
		№ на плане	№ фото	
Системы информации на объекте	ДЧ-В			Разместить визуальные средства, установить акустические средства, нанести тактильные средства

\* указывается: **ДП-В** - доступно полностью всем; **ДП-И** (К, О, С, Г, У) – доступно полностью избирательно (указать категории инвалидов); **ДЧ-В** - доступно частично всем; **ДЧ-И** (К, О, С, Г, У) – доступно частично избирательно (указать категории инвалидов); **ДУ** - доступно условно, **ВНД** - недоступно  
\*\*указывается один из вариантов: не нуждается; ремонт (текущий, капитальный); индивидуальное решение с ТСР; технические решения невозможны – организация альтернативной формы обслуживания

Комментарий к заключению: **Выполнить в комплексе монтаж визуальных, акустических, тактильных средств.**









Фото № 5  
Групповая (обеденная зона)



Фото № 6  
Групповая (игровая зона)

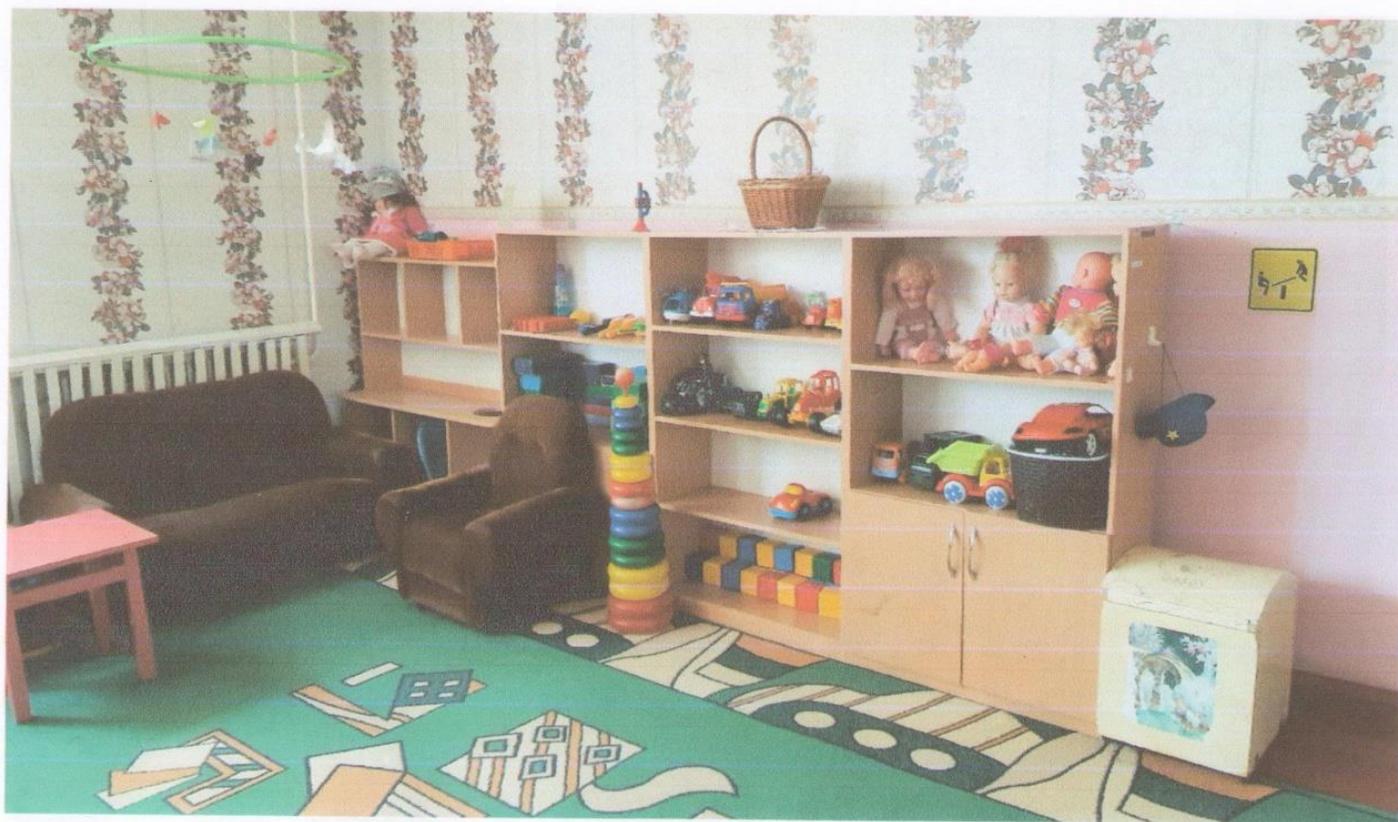




Фото № 8  
Туалетная комната (унитазы)



Фото № 9

Туалетная комната (полотенца)



Фото № 11

Туалетная комната (румяна)



**Фото № 10**

Туалетная комната (умывальники)



**Фото № 11**

Туалетная комната (душевая)







Фото № 14  
Путь движения по территории ДОУ

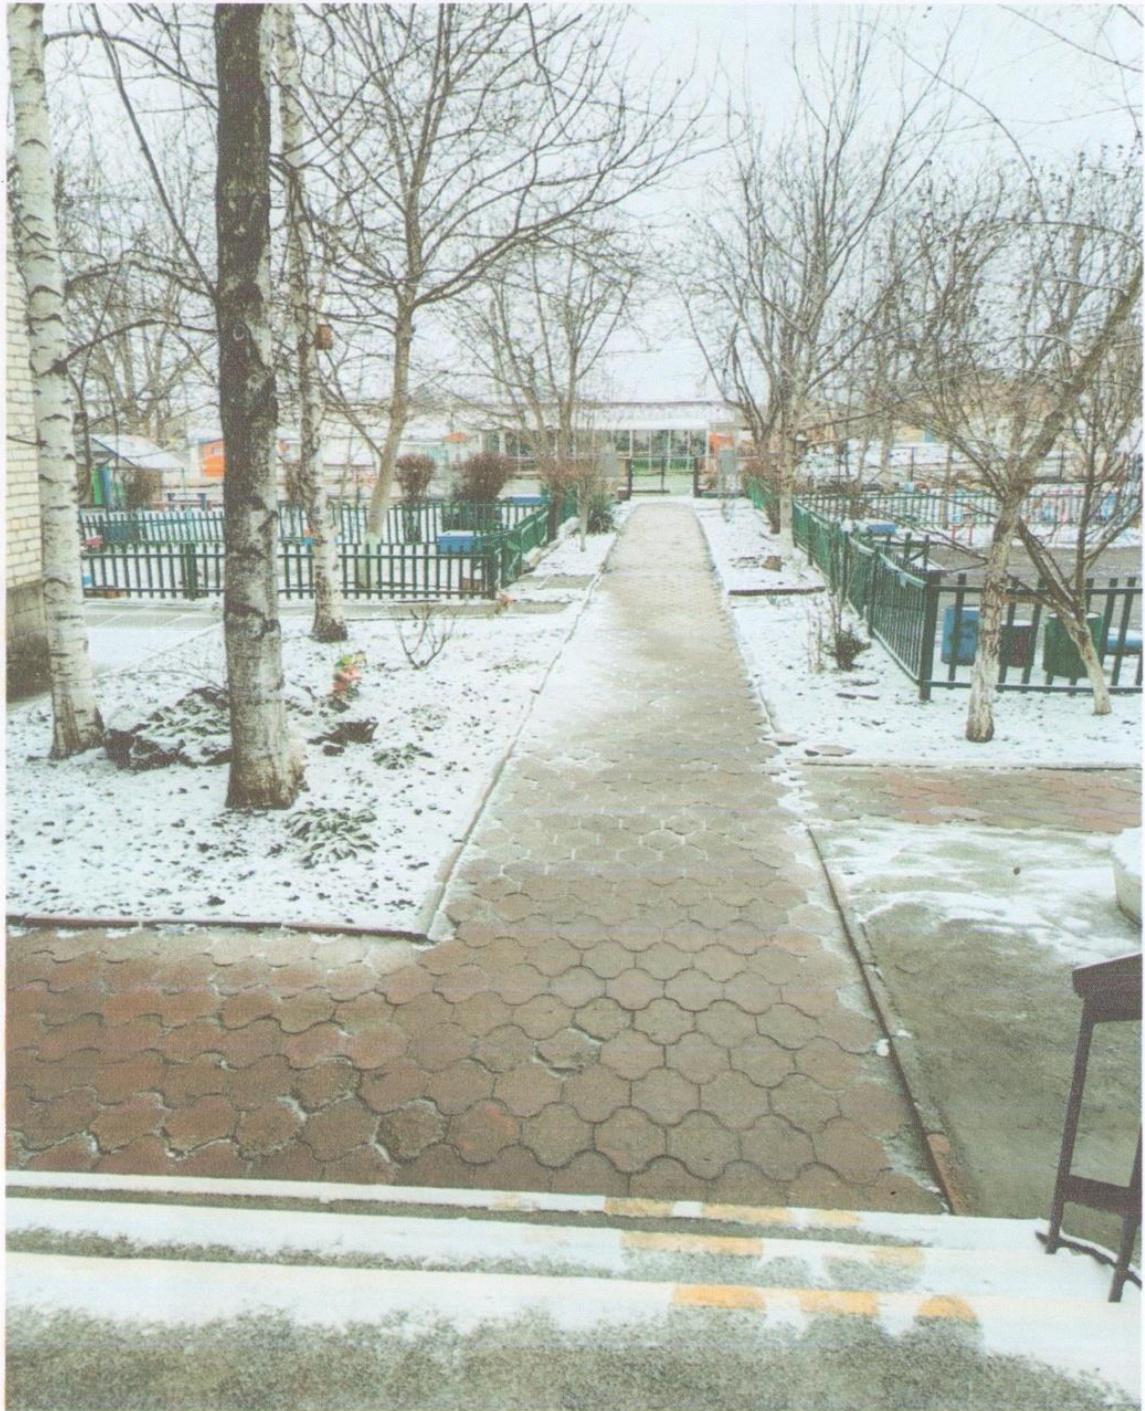


Фото № 15  
Центральный вход в здание ДОУ

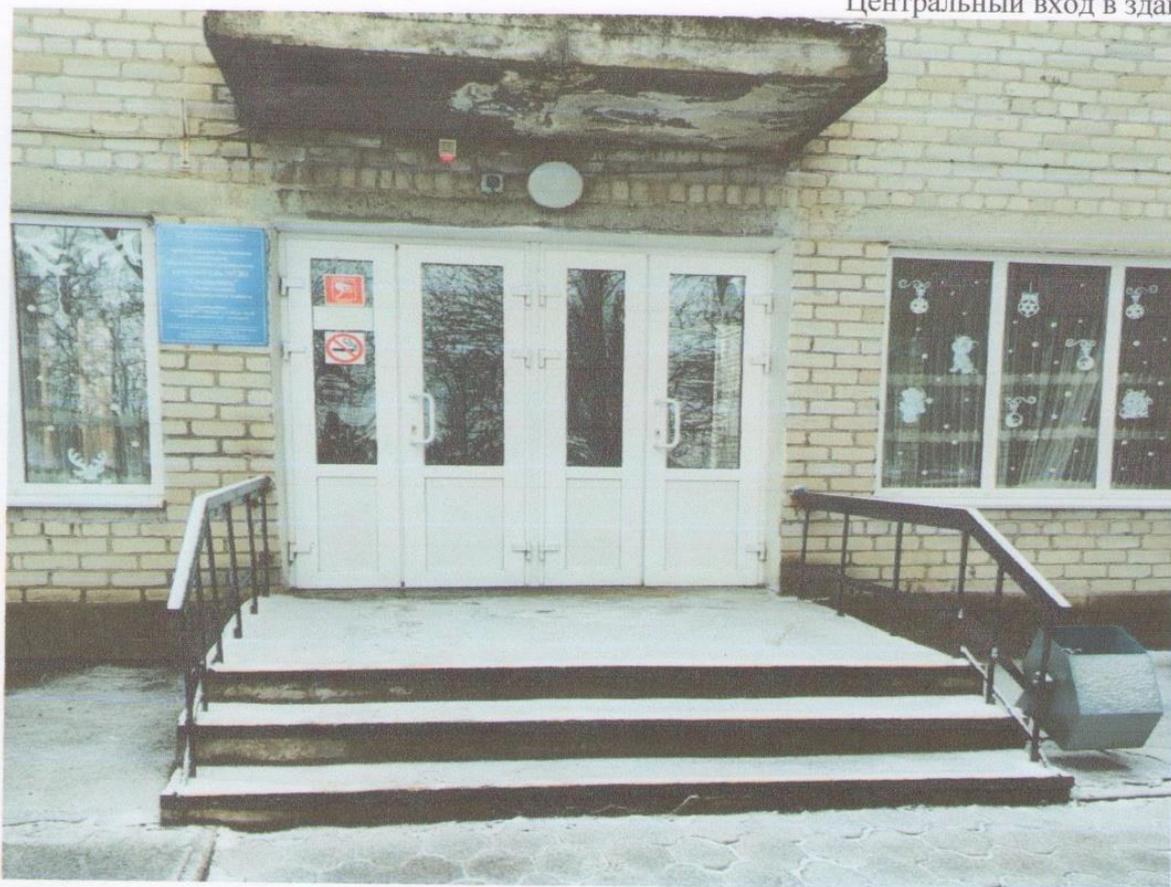


Фото № 16  
Эвакуационный выход из группы № 1



Фото № 17  
Лестница на 2-ой этаж



Фото № 18  
Путь эвакуации








Национальное Московское отделение  
фонда «ВГЭИ» «Институт экспертизы»  
«Федеральное БТИ» на Саввинском шоссе.



Сурганов И.И.  
Инженер

МЛ

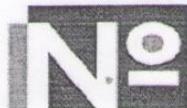

Федеральное государственное унитарное предприятие

«Российский государственный центр инвентаризации и учета объектов недвижимости -  
Федеральное БТИ»

(полное наименование ОТИ – организации технического учета и технической инвентаризации объектов капитального строительства)

Филиал "ФГУП Ростехинвентаризация-Федеральное БТИ" по Ставропольскому краю

Минераловодское отделение

(наименование обособленного подразделения ОТИ)

Для предоставления по месту требования

## ТЕХНИЧЕСКИЙ ПАСПОРТ

На

здание

(вид объекта учета)

МДОУ Детский сад общеразвивающего вида с приоритетным осуществлением экологического развития воспитанников №30 "Солнышко".

(наименование объекта учета)

Адрес (местоположение) объекта учета:

Субъект Российской Федерации	Ставропольский край	
Район	Минераловодский	
Муниципальное образование	тип	сельское поселение
	наименование	Побегайловский сельсовет
Населенный пункт	тип	село
	наименование	Побегайловка
Улица (проспект, переулок и т.д.)	тип	улица
	наименование	Клубная
Номер дома	2	
Номер корпуса		
Номер строения		
Литера	А	
Иное описание местоположения		

Сведения о ранее произведенной постановке на технический учет в ОТИ

Инвентарный номер	07:239:002:000012560:А:20000
Кадастровый номер	

Штамп органа государственного технического учета о внесении сведений  
в Единый государственный реестр объектов капитального строительства (ЕГРОКС)

Наименование учетного органа	
Инвентарный номер	
Кадастровый номер	
Дата внесения сведений в ЕГРОКС	

Паспорт составлен по состоянию на

" 10 " июля 2015 г.

Дата выдачи

Начальник Минераловодского отделения  
филиала ФГУП "Ростехинвентаризация-  
Федеральное БТИ" по Ставропольскому краю.





Старухина Н.Н.

Фамилия И.О.)

М.П

# Ситуационный план

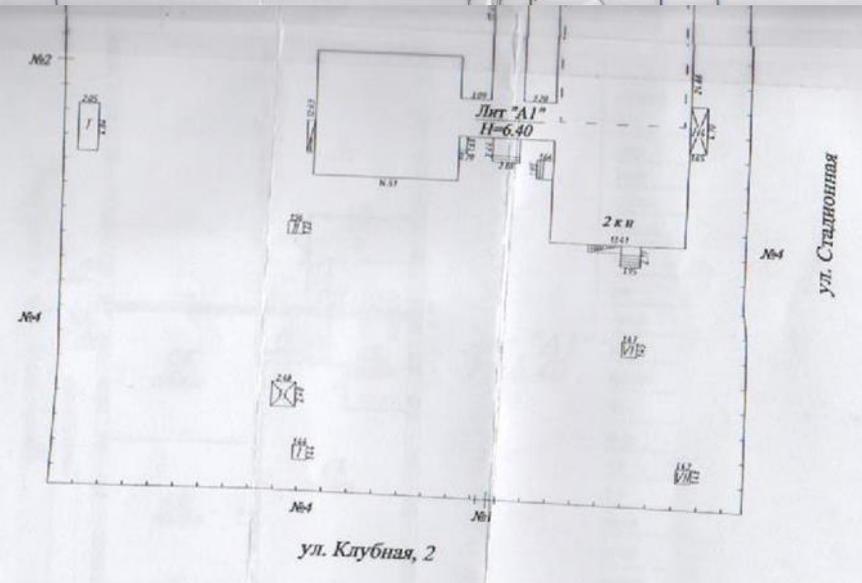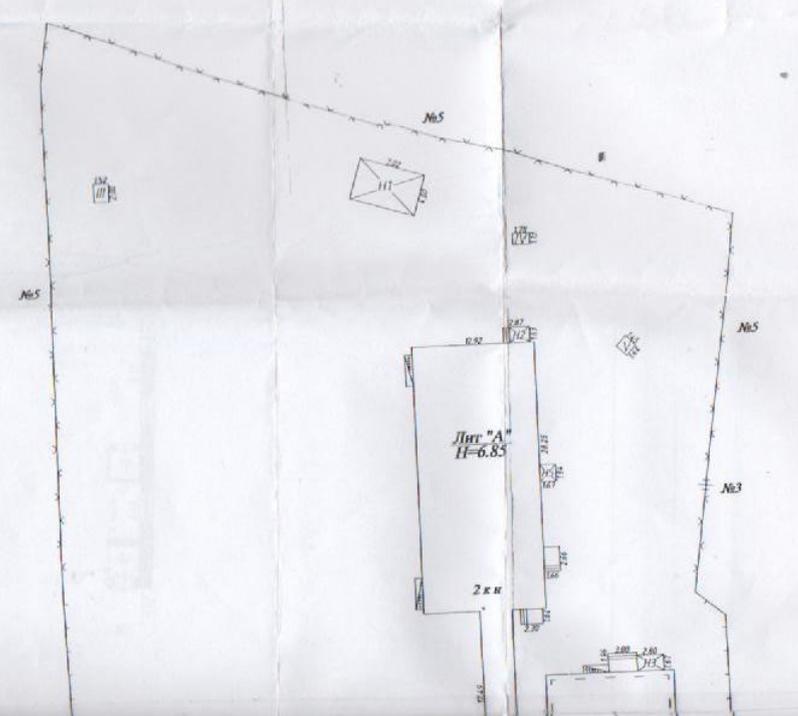

Филиал ФГУП "Росаэроинженеризация - Федеральное БТИ" по Ставропольскому краю, Минераловодское отделение


Ситуационный план

Должность	Фамилия И.О.	Подпись	Дата
Наименование	Старшина И.И.	<i>[Signature]</i>	
Руководитель группы	Коваленко О.В.		
Техник	Сергеева Е.А.		11.07.2015


Ставропольский край, Минераловодский район,  
с. Подгасановка, ул. Клубная, 2

Лист	7
Листов	4
Масштаб	1:500

I Этаж

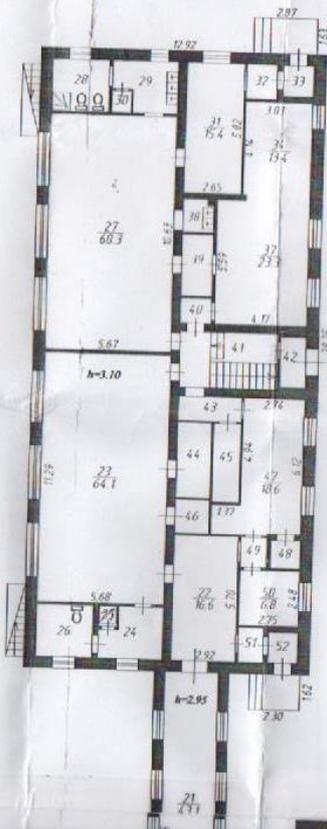

Лит "А"  
H=6.85

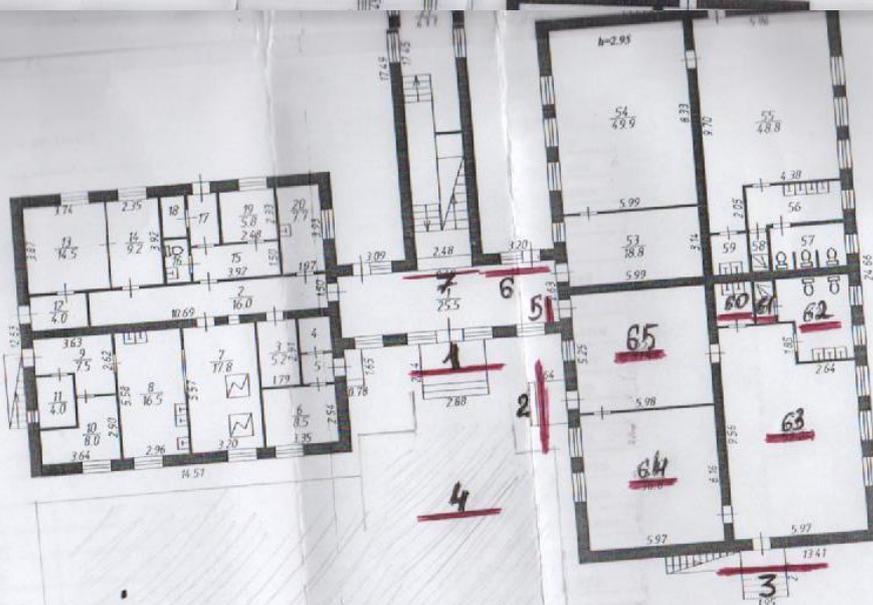

Лит "А1"  
H=6.40

Филиал ФГУП "Радиоцентр" ФГУП "Федеральное БТИ" по Ставропольскому краю, Минералодобское отделение		Поэтажный план		Лист	2
Должность	Фамилия И.О. Подпись	Ставропольский край, Минералодобский район, с. Подбегановка, ул. Кладная, 2		Листов	4
Исполнитель	Старший инженер Калитин О.В.			Итого	1200
Руководитель группы	Сергеева Е.А.				
Дата	08.02.2015				

Экспликация

Минераловодский район, с.Побегайловка, ул.Клубная, 2

ному плану строения, расположенного в гор.(пос.)

3	4	5	6	Площадь по внутреннему обмеру в кв.м., в т.ч. предназначенная для помещений																21
				используемая																
				7	8	9	10	11	12	13	14	15	16	17	18	19	20			
				основная	вспомогательная	основная	вспомогательная	основная	вспомогательная	основная	вспомогательная	основная	вспомогательная	основная	вспомогательная	основная	вспомогательная	Итого общепомещенной площади (по квартире, этажу, строению)		
1	Холл	9.68*2.63		25,5														25,5		
2	Коридор	10.69*1.50		16,0														16,0		
3	Подсобное	1.79*2.91		5,2														5,2		
4	Щитовая	1.43*1.56		2,2														2,2		
5	Тамбур	1.29*1.44		1,9														1,9		
6	Бойлерная	3.35*2.54		8,5														8,5		
7	Кухня	3.20*5.57		17,8														17,8		
8	Моечная	5.58*2.96		16,5														16,5		
9	Подсобное	3.63*2.62-1.86*1.06		7,5														7,5		
10	Подсобное	2.90*3.64-1.86*1.35		8,0														8,0		
11	Подсобное	1.76*2.28		4,0														4,0		
12	Коридор	2.62*1.53		4,0														4,0		
13	Прачечная	3.87*3.74		14,5														14,5		
14	Гладильная	2.35*3.92		9,2														9,2		
15	Коридор	1.50*3.92		5,9														5,9		
16	Уборная	1.93*1.04		2,0														2,0		
17	Коридор	2.32*1.29		3,0														3,0		
18	Подсобное	1.06*1.88		2,0														2,0		
19	Изолятор	2.48*2.33		5,8														5,8		

20	Медицинский кабинет	3.93*1.97		7,7														7,7
21	Коридор	17.45*2.48-0.15*1.20		43,1														43,1
22	Коридор	2.92*5.70		16,6														16,6
23	Физкул. зал	11.29*5.68		64,1														64,1
24	Умывальная	2.35*2.90-0.98*1.07		5,8														5,8
25	Душевая	0.81*0.91		0,7														0,7
26	Туалет	2.50*2.37		5,9														5,9
27	Групповая	5.67*10.63		60,3														60,3
28	Уборная	2.56*2.36		6,0														6,0
29	Умывальная	2.96*2.36-1.08*1.03		5,9														5,9
30	Подсобное	0.88*0.87		0,8														0,8
31	Коридор	5.82*2.65		15,4														15,4
32	Тамбур	1.33*1.55		2,1														2,1
33	Тамбур	1.33*1.40		1,9														1,9
34	Групповая	4.14*3.03+2.90*0.30		13,4														13,4
37	Групповая	4.17*5.59		23,3														23,3
38	Умывальная	1.46*1.48-0.28*0.33		2,1														2,1
39	Подсобное	1.46*2.77		4,0														4,0
40	Тамбур	1.10*1.40		1,5														1,5
41	Лестничная клетка	4.48*2.55		11,4														11,4
42	Тамбур	1.21*2.30		2,8														2,8
43	Коридор	2.92*1.11		3,2														3,2
44	Подсобное	1.56*3.39		5,3														5,3
45	Подсобное	3.54*1.25		4,4														4,4
46	Подсобное	1.57*1.54		2,4														2,4
47	Коридор	4.10*6.23-4.94*1.37-0.11*1.54		18,6														18,6
48	Тамбур	1.23*1.30		1,6														1,6
49	Тамбур	1.36*1.16		1,6														1,6
50	Подсобное	2.75*2.48		6,8														6,8
51	Тамбур	1.13*1.55		1,8														1,8

47

1	2	3	4	5	6	7	8	9	10	11	12	13	14	15	16	17	18	19	20	21	22		
			52	Тамбур	1.30*1.35		1,8														1,8		
			53	Раздевалка	5.99*3.14		18,8														18,8	2,95	
		I	54	Групповая	8.33*5.99	49,9															49,9		
			55	Групповая	9.70*5.96-2.05*4.38	48,8															48,8		
			56	Умывальная	4.23*1.71+0.20*0.76		7,4														7,4		
			57	Туалет	3.31*1.89-(0.10*0.77)*2		6,1														6,1		
			58	Душевая	0.77*1.70		1,3														1,3		
			59	Умывальная	1.76*1.59		2,8														2,8		
			60	Умывальная	1.65*1.85		3,1														3,1		
			61	Душевая	1.88*0.83		1,6														1,6		
			62	Туалет	3.71*3.24-0.73*1.86		10,7														10,7		
			63	Групповая	9.56*5.97-1.85*2.64	52,2															52,2		
			64	Групповая	5.97*6.16	36,8															36,8		
			65	Раздевалка	5.25*5.98		31,4														31,4		
			Итого по I-му этажу:				362,3	410,4														772,7	

Составил

Сергеева Е.А.

*[Signature]*

Проверил

Килимник О.В.



Начальник

Старухина И.И.



Полэтажный план

II Этаж

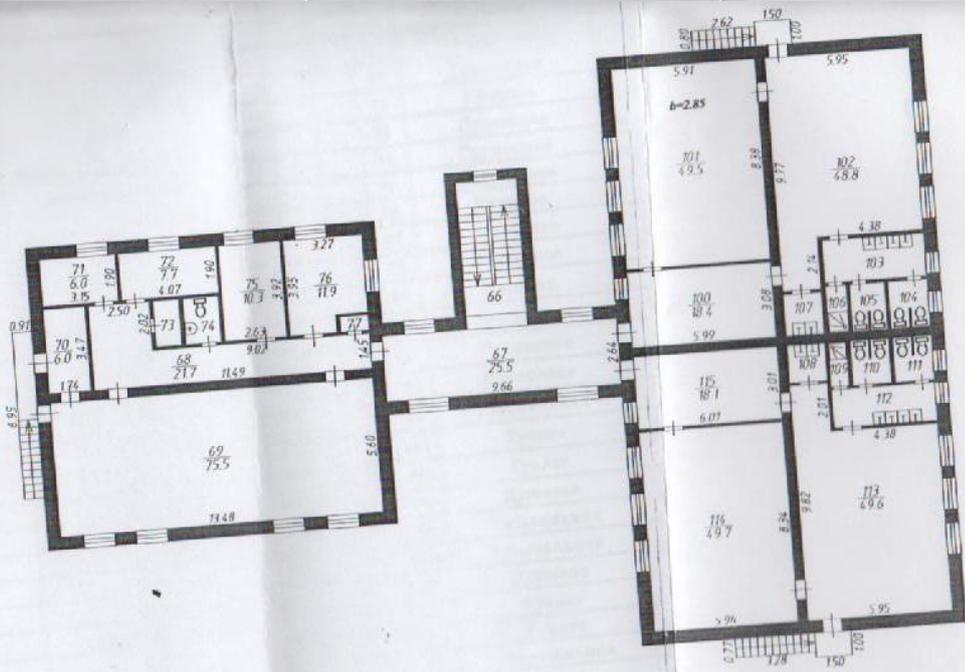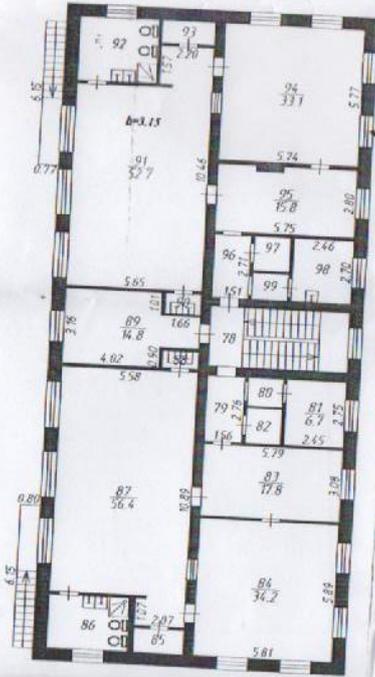

Филиал ФГУП "Ростехинвентаризация - Федеральное БТИ" по Ставропольскому краю, Минераловодское отделение

Ставропольский край, Минераловодский район, с. Подскалкино, ул. Кауфман, 2

Полэтажный план

Должность	Фамилия И.О.	Подпись	Дата	Лист	3
Начальник	Старухина Н.И.	<i>[Signature]</i>	10.07.2015	Листов	4
Руководитель группы	Колышкин О.В.	<i>[Signature]</i>		Масштаб	1:200
Техник	Сергеева Е.А.	<i>[Signature]</i>			

43

Экспликация

Минераловодский район, с. Побегайловка, ул. Клубная, 2

этажному плану строения, расположенного в гор.(пос.)

2	3	4	5	6	Площадь по внутреннему обмеру в кв.м., в т.ч. предназначенная для помещений															21	22
					по назначению																
Этажи (начиная с 1-го этажа и кончая последним)		Номер помещения (квартира и пр.)	Назначение частей помещений: жилая комната, кухня, коридора и т.д.	Формулы подсчета площадей по внутреннему обмеру	7	8	9	10	11	12	13	14	15	16	17	18	19	20	Итого обмеряемой площади (по квартире, этажу, строению)	Высота помещений по внутреннему обмеру	
основная	вспомогательная																				основная
2		66	Лестничная клетка	5.55*2.52		14,0													14,0	2,85	
		67	Коридор	2.64*9.66		25,5													25,5		
		68	Коридор	11.49*1.45+2.02*2.50		21,7													21,7		
		69	Музыкальный зал	13.48*5.60		75,5													75,5		
		70	Коридор	1.74*3.47		6,0													6,0		
		71	Кабинет	1.90*3.15		6,0													6,0		
		72	Кабинет	1.90*4.07		7,7													7,7		
		73	Подсобное	1.86*1.03		1,9													1,9		
		74	Уборная	1.86*1.46		2,7													2,7		
		75	Кабинет	2.63*3.92		10,3													10,3		
		76	Кабинет	3.95*3.27-0.74*1.32		11,9													11,9		
		77	Подсобное	0.61*1.16		0,7													0,7		
		78	Лестничная клетка	2.58*5.76		14,9													14,9	3,15	
		79	Коридор	2.76*1.56		4,3													4,3		
		80	Гамбур	1.17*1.46		1,7													1,7		
		81	Кабинет	2.45*2.75		6,7													6,7		
		83	Подсобное	1.48*1.47		2,2													2,2		
		83	Раздевалка	5.79*3.08		17,8													17,8		
		84	Групповая	5.89*5.81		34,2													34,2		
		85	Подсобное	2.05*1.02		2,1													2,1		
		86	Уборная	3.32*2.29		7,6													7,6		

		87	Групповая	9.66*5.58+2.07*1.22-0.15*0.44		56,4															56,4	
		88	Умывальная	0.76*1.50																		1,1
		89	Кабинет	5.68*3.16-0.90*1.66-1.01*1.66		14,8																1,1
		90	Умывальная	0.79*1.48																		14,8
		91	Групповая	8.68*5.65+1.72*2.20-0.15*0.55		52,7																1,3
		92	Уборная	2.72*3.35																		52,7
		93	Подсобное	2.21*0.96																		9,1
		94	Групповая	5.77*5.74		33,1																2,1
		95	Раздевалка	5.75*2.80-0.27*1.15																		3,1
		96	Коридор	1.51*2.71																		15,8
		97	Подсобное	1.50*1.46																		4,1
		98	Подсобное	2.70*2.46																		2,2
		99	Коридор	1.48*1.13																		6,6
		100	Раздевалка	5.99*3.08																		1,7
		101	Групповая	8.38*5.91		49,5																18,4
		102	Групповая	9.77*5.95-2.14*4.38		48,8																49,5
		103	Умывальная	4.20*1.73																		48,8
		104	Туалет	1.85*1.62-0.10*0.80																		7,3
		105	Туалет	1.88*1.44-0.10*0.79																		2,9
		106	Душевая	0.84*1.87																		2,6
		107	Умывальная	1.68*1.59																		1,6
		108	Умывальная	1.56*1.57																		2,7
		109	Душевая	0.73*1.86																		2,4
		110	Туалет	1.57*1.83-0.10*0.80																		1,4
		111	Туалет	1.60*1.88-0.10*0.79																		2,8
		112	Умывальная	4.23*1.57																		2,9
		113	Групповая	9.82*5.95-2.01*4.38		49,6																6,6
		114	Групповая	5.96*8.34		49,7																49,6
		115	Раздевалка	3.01*6.01																		49,7
			Итого по 2-му этажу:			506,9	236,7															18,1
																						743,6

Составил

Сергеева Е.А.

Проверил


Кишимник О.В.

Начальник

Старухина Н.Н.

# Поэтажный план

Подвал

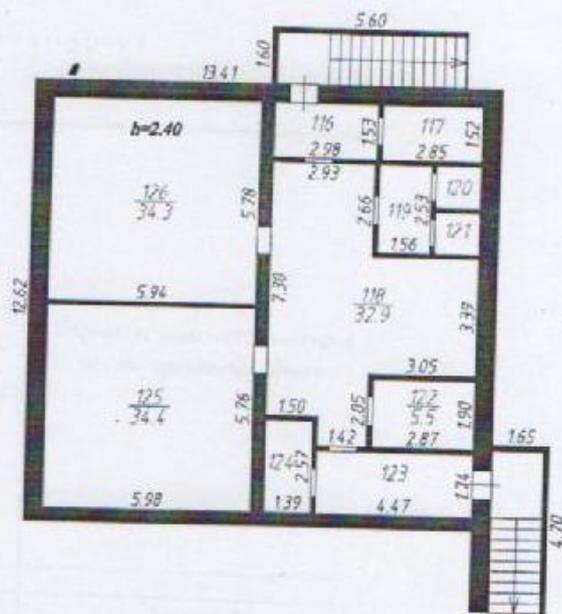

H=2.70

Филиал ФГУП "Ростехинвентаризация - Федеральное БТИ" по Ставропольскому краю, Минераловодское отделение

Поэтажный план

Должность	Фамилия И.О.	Подпись	Дата	Лист	4
Начальник	Степанова Н.И.			Листов	4
Руководитель группы	Колесник О.В.			Масштаб	1:200
Техник	Сергеева Е.А.		30.07.2015		

Ставропольский край, Минераловодский район,  
с. Побегайловка, ул. Клубная, 2

Экспликация

Минераловодский район, с.Побегайловка, ул.Клубная, 2

поэтажному плану строения, расположенного в гор.(пос.)

Этажи (начиная с 1-го этажа и кончая мезонином)	Номер помещения (квартира и пр.)	Номер по плану строения, комнаты, кухни, коридора и т.д.	Назначение частей помещения: жилая комната, кухня, коридор, ванная и т.п.	Формулы подсчета площадей по внутреннему обмеру	Площадь по внутреннему обмеру в кв.м., в т.ч. предназначенная для помещений															Итого полезной площади (по квартире, этажу, строению)	Высота помещения по внутрен. обмеру	
					шкафы		прочие															
					основная	вспомогательная	общая	вспомогательная	основная	вспомогательная												
2	3	4	5	6	7	8	9	10	11	12	13	14	15	16	17	18	19	20	21	22		
Подвал	116	Помещение	2.98*1.53																	4,6	2,40	
	117	Помещение	1.52*2.85																	4,3		
	118	Помещение	3.39*3.05+7.30*2.93+0.81*1.42																		32,9	
	119	Помещение	2.53*1.56																		3,9	
	120	Помещение	1.20*1.27																		1,5	
	121	Помещение	1.20*1.28																		1,5	
	122	Помещение	2.87*1.90																		5,5	
	123	Помещение	4.47*1.74																		7,8	
	124	Помещение	1.39*2.57																		3,6	
	125	Помещение	5.98*5.76																		34,4	
	126	Помещение	5.94*5.78																		34,3	
			Итого по подвалу:																		134,3	
			Итого по зданию:				869,2	647,1	134,3												1 650,6	

ставил

Старухина Е.А.

Проверил

Климов О.В.

Начальник

Старухина Н.Н.

СОГЛАСОВАНО:  
 Начальник ОГПН  
 г. Минеральные Воды  
 и Минераловодского района  
 Майор в.н. службы Зверев А.А. \_\_\_\_\_

ПЛАН

УТВЕРЖДАЮ:  
 заведующая МДОУ  
 "Детский сад №30  
 "Солнышко" с.Побегайловка  
 Савинцева Е.В. \_\_\_\_\_


ЭВАКУАЦИИ 1 ЭТАЖА ВО ВРЕМЯ ПОЖАРА  
 МДОУ ДЕТСКОГО САДА №30

**Действия при пожаре**  
 Сохранять спокойствие!

1	Сообщить по телефону:		<ul style="list-style-type: none"> <li>адрес объекта</li> <li>место возникновения пожара</li> <li>свое имя</li> </ul>
2	Эвакуировать людей:		<ul style="list-style-type: none"> <li>ориентироваться по знакам направления движения</li> <li>взять с собой пострадавших</li> </ul>
3	По возможности принять меры по тушению пожара:		<ul style="list-style-type: none"> <li>использовать средства противопожарной защиты</li> <li>в случае необходимости опустить помещение</li> </ul>

**Действия при аварии**  
 Сохранять спокойствие!

1	Сообщить по телефону:		<ul style="list-style-type: none"> <li>адрес объекта</li> <li>что случилось</li> <li>наличие ли пострадавшие</li> <li>свое имя</li> </ul>
2	Локализовать аварию:		<ul style="list-style-type: none"> <li>предотвратить развитие аварии</li> <li>использовать средства защиты</li> <li>оградить место аварии</li> </ul>
3	Эвакуировать людей:		<ul style="list-style-type: none"> <li>оказать помощь пострадавшим</li> <li>ориентироваться по знакам</li> <li>взять с собой пострадавших</li> </ul>

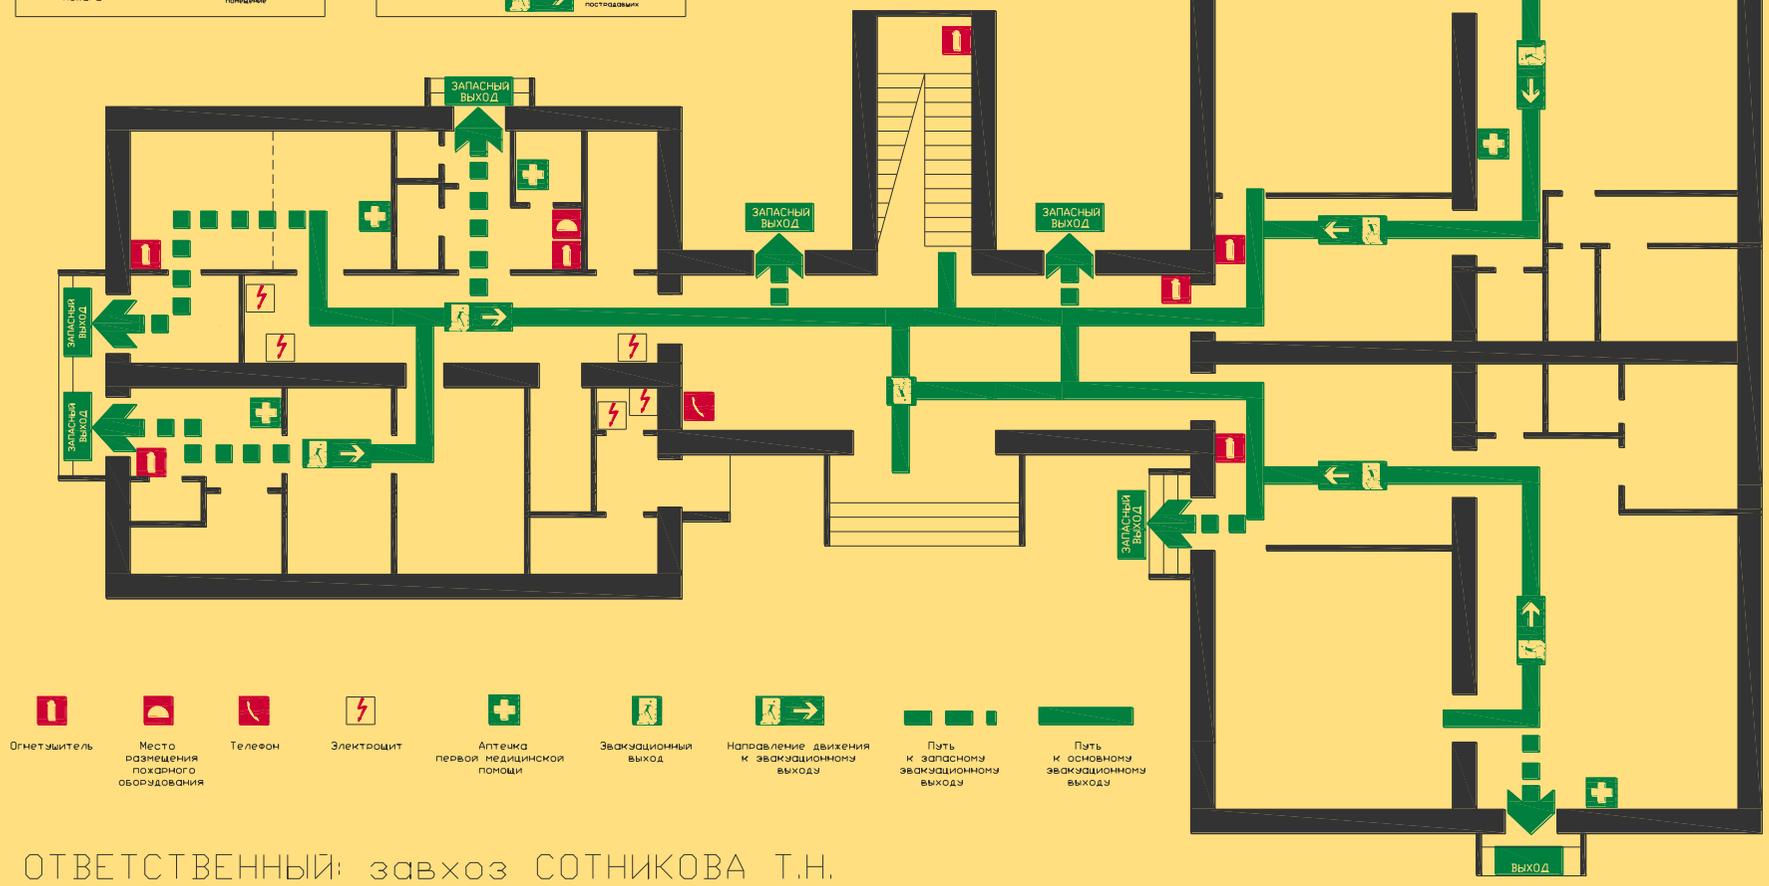

- Огнетушитель
- Место размещения пожарного оборудования
- Телефон
- Электропитание
- Аптечка первой медицинской помощи
- Эвакуационный выход
- Направление движения к эвакуационному выходу
- Путь к запасному эвакуационному выходу
- Путь к основному эвакуационному выходу

ОТВЕТСТВЕННЫЙ: завхоз СОТНИКОВА Т.Н.

СОГЛАСОВАНО:  
 Начальник ОГПН  
 г. Минеральные Воды  
 и Минераловодского района  
 Майор в.н. службы Зверев А.А. \_\_\_\_\_

# ПЛАН

## ЭВАКУАЦИИ 2 ЭТАЖА ВО ВРЕМЯ ПОЖАРА МДОУ ДЕТСКОГО САДА N30


УТВЕРЖДАЮ:  
 заведующая МДОУ  
 "Детский сад N30  
 "Солнышко" с. Побегайловка  
 Савинцева Е.В. \_\_\_\_\_

**Действия при пожаре**  
 Сохранять спокойствие!

- 1 **Сообщить по телефону:**
  - адрес объекта
  - место возникновения пожара
  - свое имя
- 2 **Эвакуировать людей:**
  - ориентироваться по знакам направления движения
  - взять с собой пострадавших
- 3 **По возможности принять меры по тушению пожара:**
  - использовать средства первой помощи
  - ликвидировать возгорание
  - ликвидировать возгорание
  - ликвидировать возгорание

**Действия при аварии**  
 Сохранять спокойствие!

- 1 **Сообщить по телефону:**
  - адрес объекта
  - что случилось
  - интерес ли пострадавшим
  - свое имя
- 2 **Локализовать аварию:**
  - предотвратить развитие аварии
  - использовать средства защиты
  - обозначить место аварии
- 3 **Эвакуировать людей:**
  - оказать первую помощь пострадавшим
  - ориентироваться по знакам
  - взять с собой пострадавших

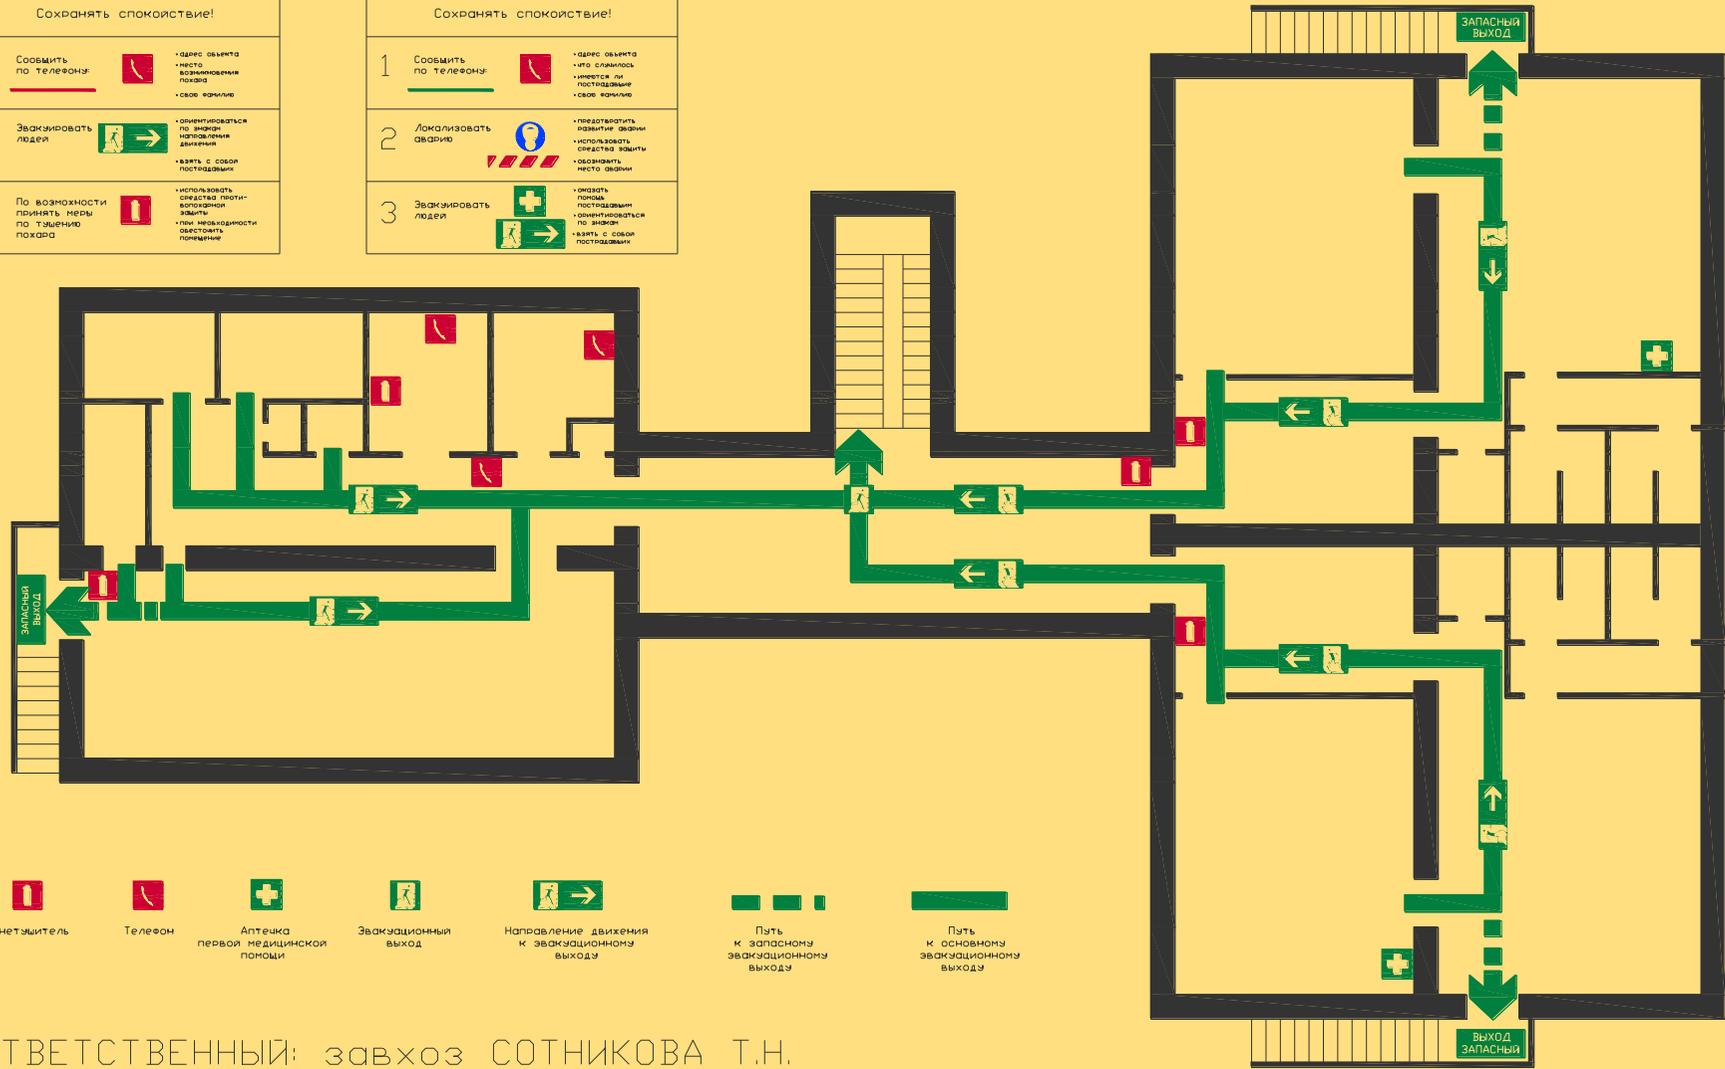

- Огнетушитель
- Телефон
- Аптечка первой медицинской помощи
- Эвакуационный выход
- Направление движения к эвакуационному выходу
- Путь к запасному эвакуационному выходу
- Путь к основному эвакуационному выходу

ОТВЕТСТВЕННЫЙ: завхоз СОТНИКОВА Т.Н.


СОГЛАСОВАНО:  
 Начальник ОГПН  
 г. Минеральные Воды  
 и Минераловодского района  
 Майор в.н. службы Зверев А.А. \_\_\_\_\_

# ПЛАН ЭВАКУАЦИИ 1 ЭТАЖА ВО ВРЕМЯ ПОЖАРА МДОУ ДЕТСКОГО САДА N30

УТВЕРЖДАЮ:  
 заведующая МДОУ  
 "Детский сад N30  
 "Солнышко" с. Побегайловка  
 Савинцева Е.В. \_\_\_\_\_

Действия при пожаре	
Сохранять спокойствие!	
1	Сообщить по телефону:  <ul style="list-style-type: none"> <li>адрес объекта</li> <li>место возникновения пожара</li> <li>свое фамилие</li> </ul>
2	Эвакуировать людей  <ul style="list-style-type: none"> <li>ориентироваться по знакам напольного движения</li> <li>взять с собой пострадавших</li> </ul>
3	По возможности принять меры по тушению пожара  <ul style="list-style-type: none"> <li>использовать средства противо-пожарной защиты</li> <li>при возможности оказать помощь</li> </ul>

Действия при аварии	
Сохранять спокойствие!	
1	Сообщить по телефону:  <ul style="list-style-type: none"> <li>адрес объекта</li> <li>тип опасности</li> <li>численность пострадавших</li> <li>свое фамилие</li> </ul>
2	Локализовать аварию  <ul style="list-style-type: none"> <li>идентифицировать аварию</li> <li>использовать средства защиты</li> <li>обозначить место аварии</li> </ul>
3	Эвакуировать людей  <ul style="list-style-type: none"> <li>оказать первую помощь пострадавшим</li> <li>ориентироваться по знакам</li> <li>взять с собой пострадавших</li> </ul>

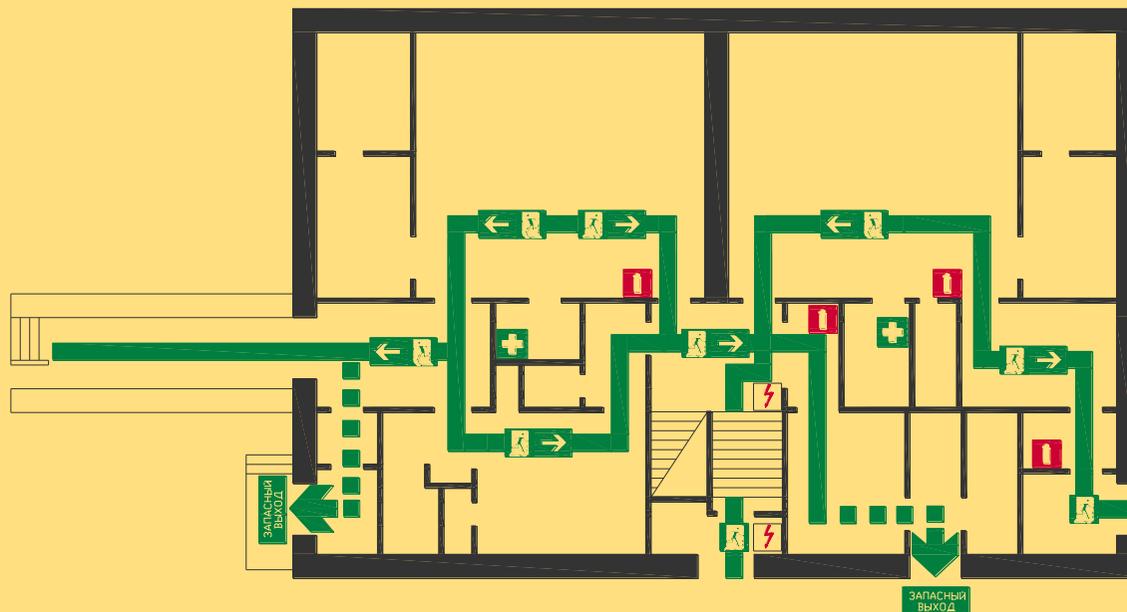

-  Огнетушитель
-  Электропит
-  Аптека первой медицинской помощи
-  Эвакуационный выход
-  Направление движения к эвакуационному выходу
-  Путь к запасному эвакуационному выходу
-  Путь к основному эвакуационному выходу

ОТВЕТСТВЕННЫЙ: завхоз СОТНИКОВА Т.Н.

СОГЛАСОВАНО:  
 Начальник ОГПН  
 г. Минеральные Воды  
 и Минераловодского района  
 Майор вн. службы Зверев А.А. \_\_\_\_\_


## ПЛАН

# ЭВАКУАЦИИ 2 ЭТАЖА ВО ВРЕМЯ ПОЖАРА МДОУ ДЕТСКОГО САДА N30

УТВЕРЖДАЮ:  
 заведующая МДОУ  
 "Детский сад N30  
 "Солнышко" с. Повегайловка  
 Савинцева Е.В. \_\_\_\_\_

Действия при пожаре	
Сохранять спокойствие!	
1	Сообщить по телефону:  <ul style="list-style-type: none"> <li>• адрес объекта</li> <li>• место возникновения пожара</li> <li>• свое имя</li> </ul>
2	Эвакуировать людей:  <ul style="list-style-type: none"> <li>• ориентироваться по знакам эвакуационного движения</li> <li>• взять с собой possessions</li> </ul>
3	По возможности принять меры по тушению пожара:  <ul style="list-style-type: none"> <li>• использовать средства противопожарной защиты</li> <li>• при необходимости оповестить помещение</li> </ul>

Действия при аварии	
Сохранять спокойствие!	
1	Сообщить по телефону:  <ul style="list-style-type: none"> <li>• адрес объекта</li> <li>• что случилось</li> <li>• адрес на постовые</li> <li>• свое имя</li> </ul>
2	Локализовать аварию:  <ul style="list-style-type: none"> <li>• предотвратить развитие аварии</li> <li>• локализовать средства защиты</li> <li>• обозначить место аварии</li> </ul>
3	Эвакуировать людей:  <ul style="list-style-type: none"> <li>• оказать помощь пострадавшим</li> <li>• ориентироваться по знакам</li> <li>• взять с собой possessions</li> </ul>

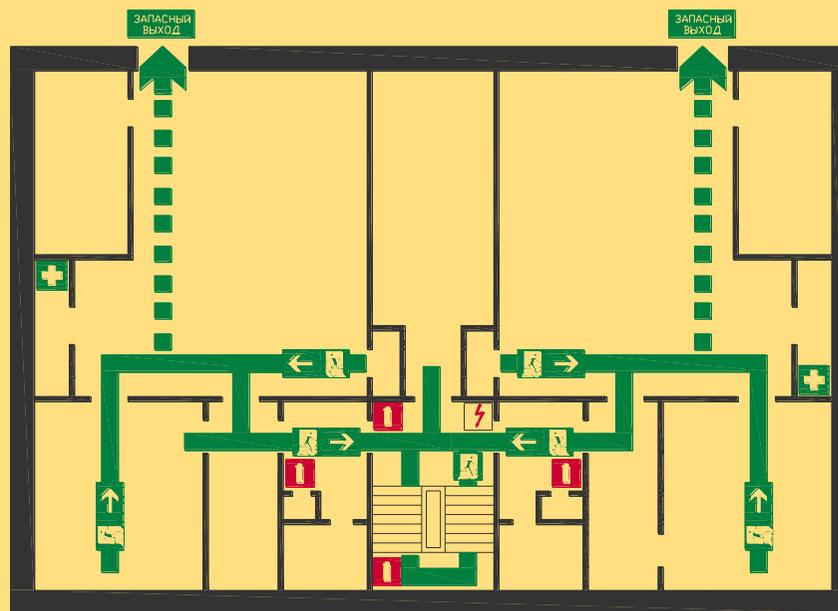

Огнетушитель



Электроцит



Аптека первой медицинской помощи



Эвакуационный выход



Направление движения к эвакуационному выходу



Путь к запасному эвакуационному выходу



Путь к основному эвакуационному выходу

ОТВЕТСТВЕННЫЙ: завхоз СОТНИКОВА Т.Н.